



ЛЕГЕНДА - Коловозна конструкција саобраћајнице

- А хабајући слој АБ 11d=4 cm
- горњи носећи слој БНС 22d=6 cm
- дробљени камени агрегат 0-31mmd=15 cm
- дробљени камени агрегат 0-63mmd=20 cm
- самоникло тло / насип

ЛЕГЕНДА - Коловозна конструкција саобраћајнице

- Б хабајући слој АБ 11d=4 cm
- горњи носећи слој БНС 22d=6 cm
- дробљени камени агрегат 0-31mmd=15 cm
- дробљени камени агрегат 0-63mmd=20 cm
- самоникло тло / насип

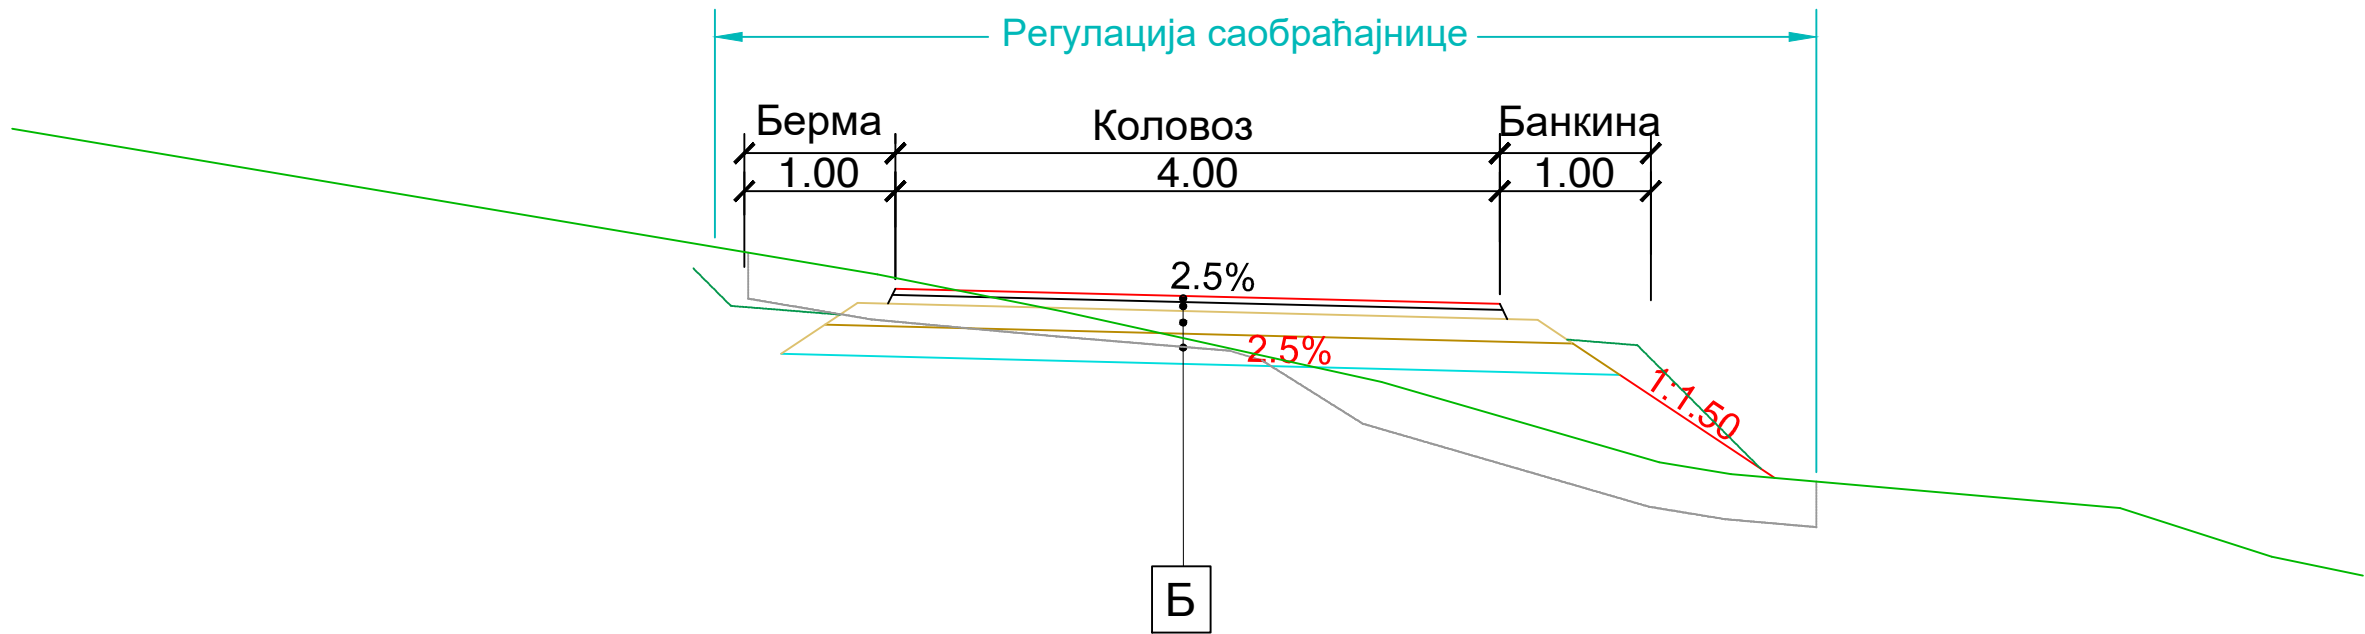

Привредно друштво за пројектовање и извођење геодетских радова "AB&CO Geosystems" д.о.о. Нови Сад, Баче Стајића 30	Директор:		Александар Бјелица		ИНВЕСТИТОР:	
	Главни пројектант:		Александар Бјелица, дипл. инж. геод. бр. лиценце: 372 S727 03		ОПШТИНА ПРИБОЈ 12. Јануара бр. 108, 31330 Прибој, Србија	
	Одговорни пројектант:		Божича Тодоровић, дипл. инж. грађ. бр. лиценце: 315 С124 05		ОБЈЕКАТ: к. н. бр. 5930/1, 1031/7, 1031/6, 1026/1, 1030, 1031/5, 1027/2, 1027/17, 1027/4, 1028/1, 1028/4, 1028/5, 1028/7, 1028/6, 1027/5, 1027/12, 1027/6, сас КО Бања	
	Сарадници:				ЛОКАЦИЈА:	
					КО БАЊА, ОПШТИНА ПРИБОЈ	
 Друштво за пројектовање и извођење геодетских радова "AB&CO Geosystems" Д.О.О.		НАЗИВ ПРОЈЕКТА: ИДЕЈНО РЕШЕЊЕ ЗА ИЗГРАДЊУ ПРИСТУПНЕ САОБРАЋАЈНИЦЕ НА К. П. БР. 5930/1, 1031/7, 1031/6, 1026/1, 1030, 1031/5, 1027/2, 1027/17, 1027/4, 1028/1, 1028/4, 1028/5, 1028/7, 1028/6, 1027/5, 1027/12, 1027/6, СВЕ КО БАЊА У ПРИБОЈУ				ОЗНАКА ВРСТЕ ТЕХНИЧКЕ ДОКУМЕНТАЦИЈЕ ИДР БРОЈ ЦРТЕЖА: 3. МП: 
		НАЗИВ И ОЗНАКА ДЕЛА ПРОЈЕКТА: 2/2 - ПРОЈЕКАТ САОБРАЋАЈНИХ ПОВРШИНА				
		НАЗИВ ЦРТЕЖА:				
		НОРМАЛНИ ПОПРЕЧНИ ПРОФИЛИ				
ДАТУМ: Фебруар 2023. године		РАЗМЕРА: 1:50		БРОЈ ПРОЈЕКТА: ИДР-0596/22		