

РЕПУБЛИКА СРБИЈА
РЕПУБЛИЧКИ ГЕОДЕТСКИ ЗАВОД
СЛУЖБА ЗА КАТАСТАР НЕПОКРЕТНОСТИ
ПРИБОЈ


Број: 952-04-146-13914/2022

КОПИЈА КАТАСТАРСКОГ ПЛАНА

К0 Бања

Катастарска парцела број 1031/6 и друге

Размера штампе 1: 1000

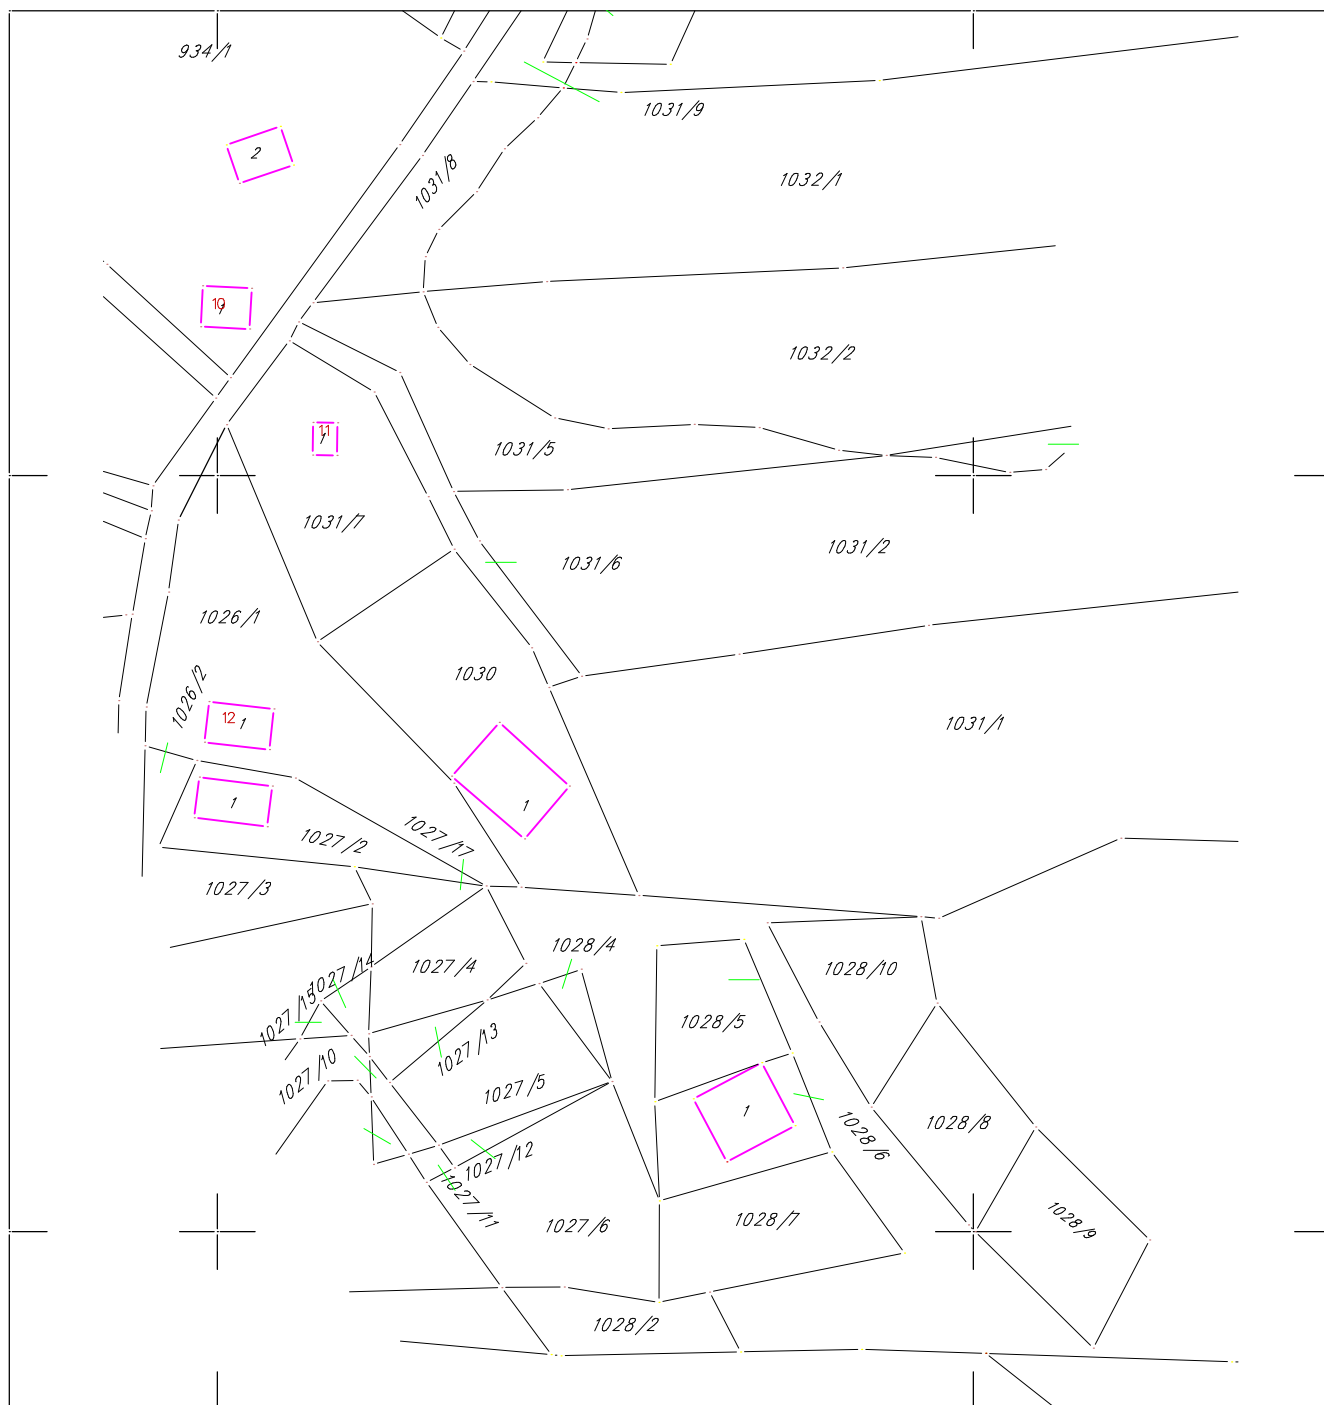

Напомена:

Датум и време издавања:
12.07.2022. године

Овлашћено лице:

М.П.